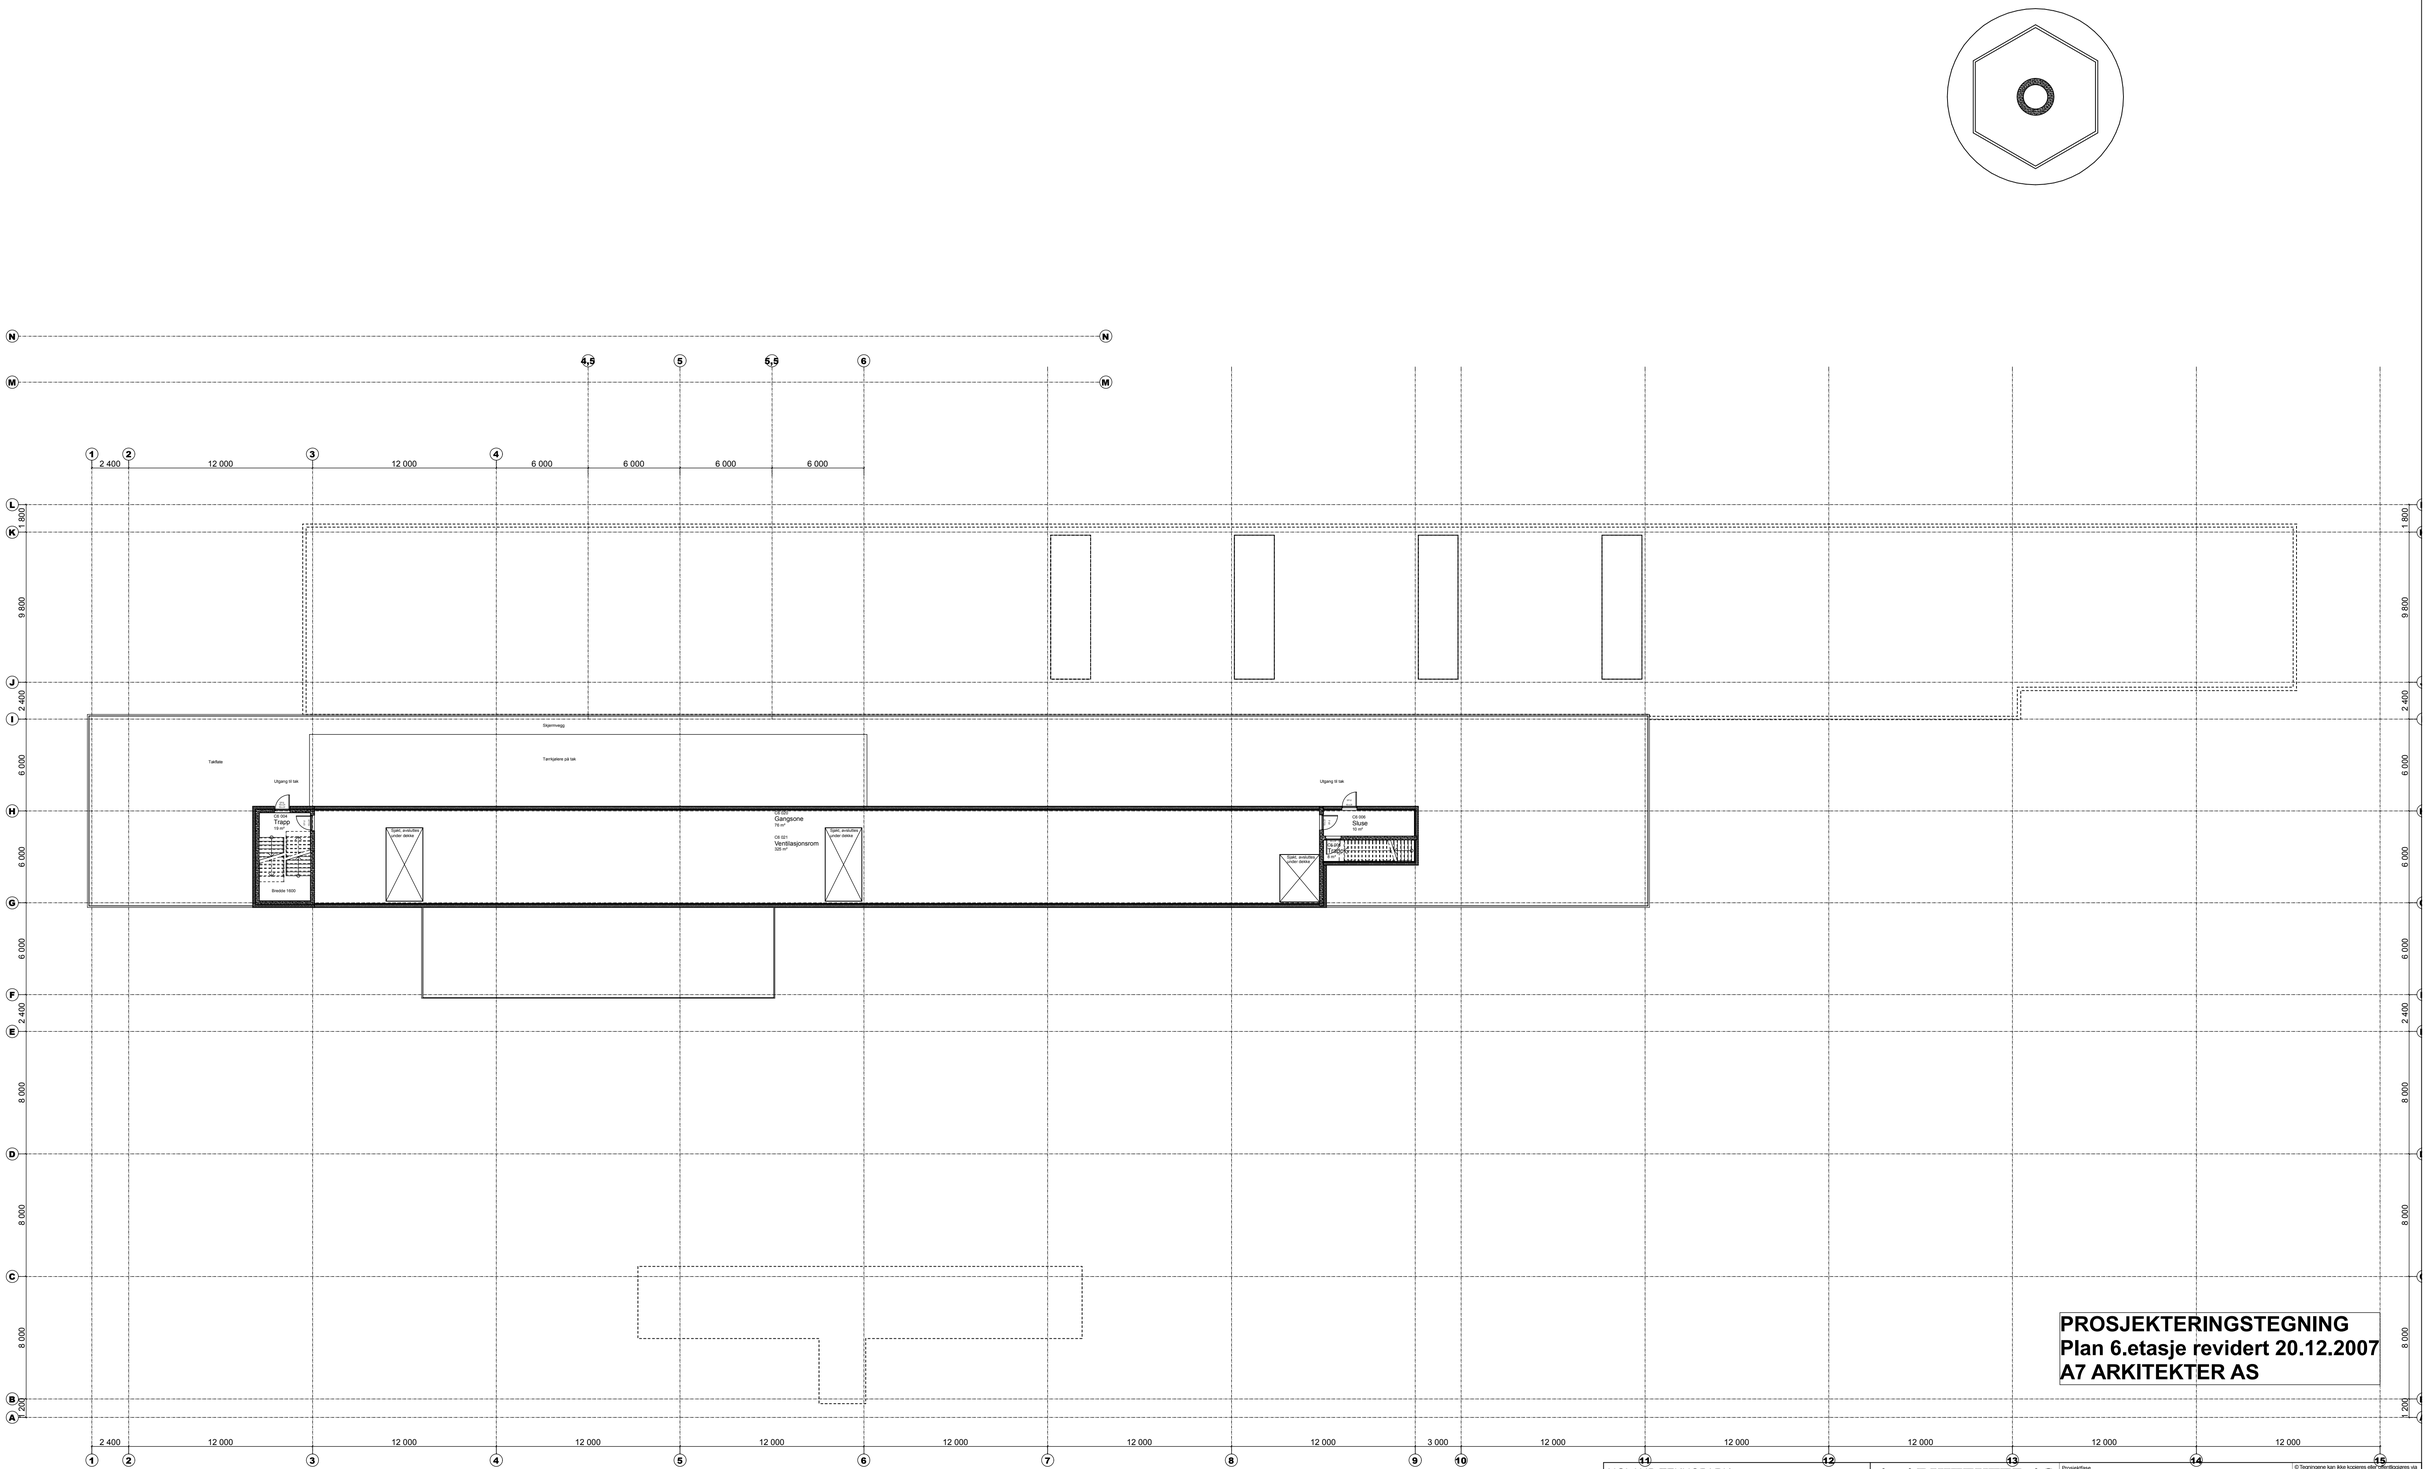

PROSJEKTERINGSTEGNING
Plan 6.etasje revidert 20.12.2007
A7 ARKITEKTER AS

UGLAND TEKNOPARK
12000 **KAMPUS GRIMSTAD**
Gårdsnr: 3, bruksnr: 312
Televeien 9, 4879 Grimstad

A7 ARKITEKTER AS
Kirkegaten 5, 4836 Arendal
Tlf. 37 07 31 00 Faks 37 07 31 01
Organisasjonsnr: NO983113933MVA

Prosjektfase: **PROSJEKTERINGSTEGNINGER**			© Tegningene kan ikke kopieres eller offentliggjøres via publikasjoner uten opphavsrettshavers samtykke. Se åndsverkloven §2, jfr. §1 pkt. 9.
Tegningsnavn: **Plan 6.etasje**		Dato: 20.11.07	Tegnet av: ME/HOAA
Tegningsnummer: **22-006-00**	Indeks: -	Rev. dato: 20.12.07	Målestokk: **1:200**

Y:\PROSJEKTER\12000 Ugland E - Campus Grimstad Forprosjekt\12000_8_Tegninger - Modell\12000_layoutbook planer 1.pln