


P-HUS TILPASSES REGULERINGSPLAN

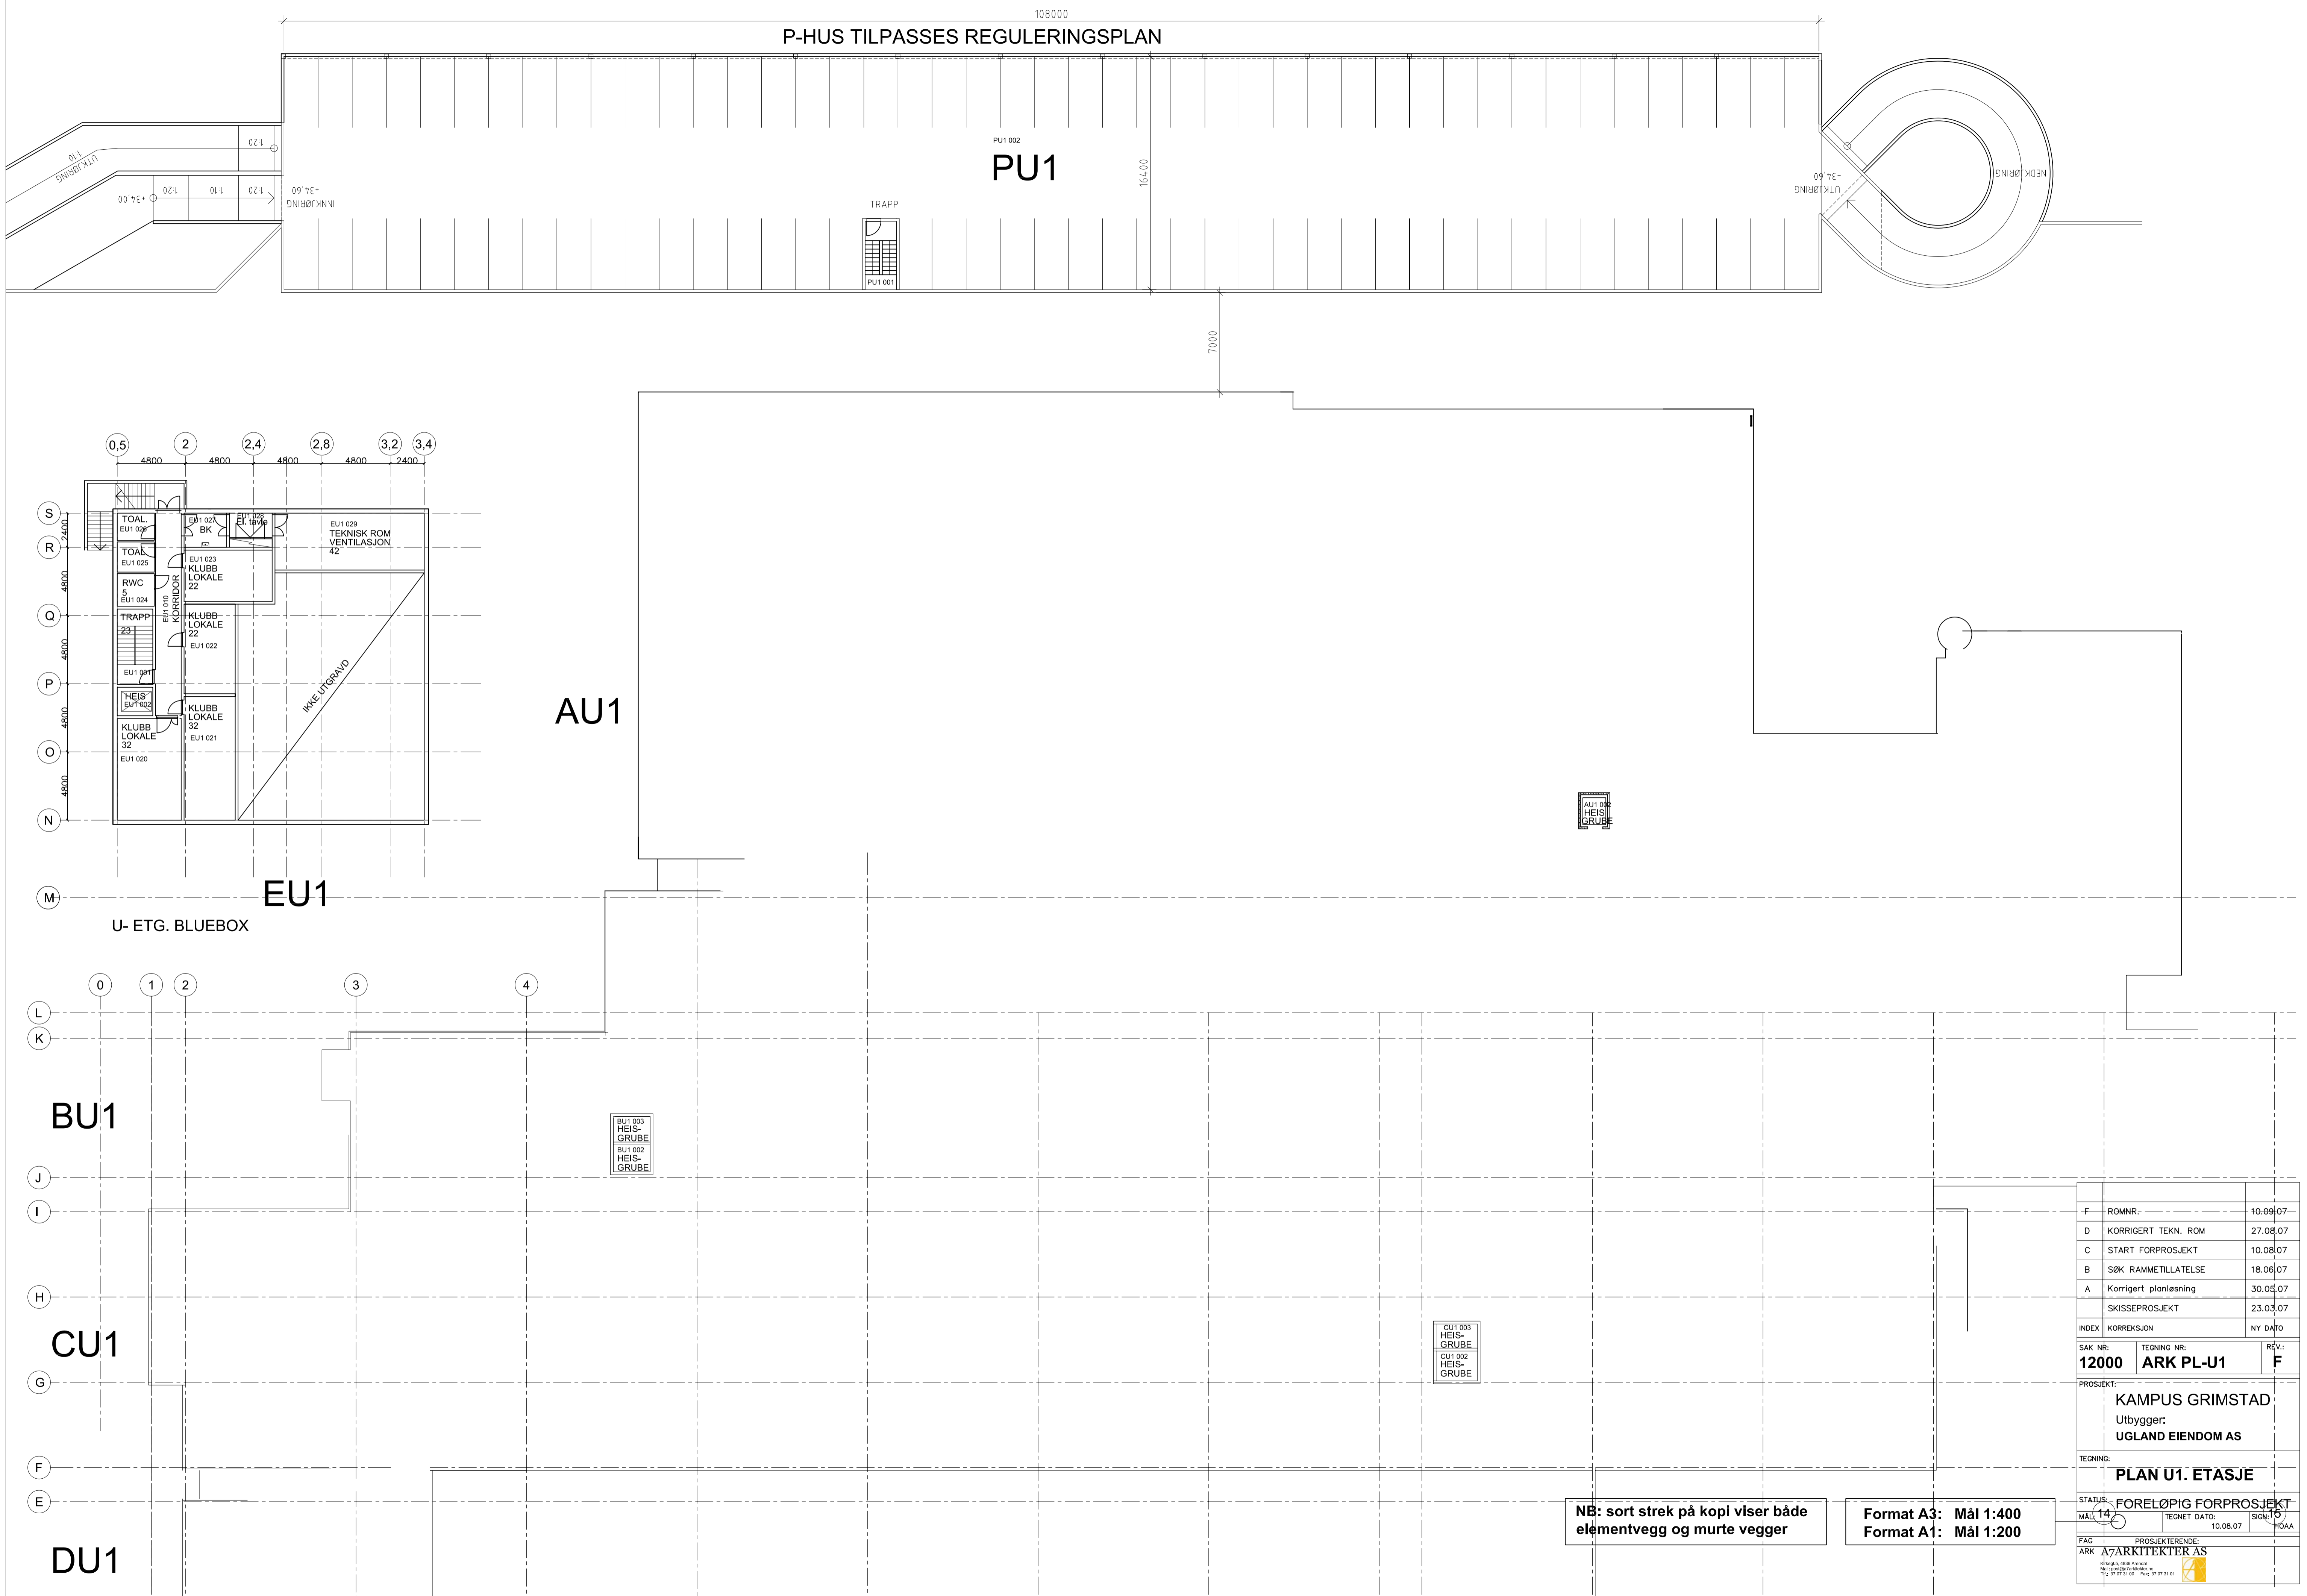

PU1

AU1

EU1

BU1

CU1

DU1

U- ETG. BLUEBOX

NB: sort strek på kopi viser både elementvegg og murte vegger

Format A3: Mål 1:400
Format A1: Mål 1:200

F	ROMNR.	10.09/07
D	KORRIGERT TEKN. ROM	27.08/07
C	START FORPROSJEKT	10.08/07
B	SØK RAMMETILLATELSE	18.06/07
A	Korrigeret planløsning	30.05/07
	SKISSEPROSJEKT	23.03/07
INDEX	KORREKSJON	NY DATO
SAK NR:	TEGNING NR:	REV.:
12000	ARK PL-U1	F
PROSJEKT:		
KAMPUS GRIMSTAD		
Utbygger:		
UGLAND EIENDOM AS		
TEGNING:		
PLAN U1. ETASJE		
STATUS:	FORELØPIG FORPROSJEKT	
MÅL:	TEGNET DATO:	SIGN.:
1:400	10.08.07	HOAA
FAG:	PROSJEKTERENDE:	
ARK	A7ARKITEKTER AS	